



Bouwnummer	16
Type	Dc
Woonlagen	BG 1 ^e
Woonoppervlakte (in GBO)	204 m ²
Slaapkamers	3
Patio	oost-west 27 m ²

Stadsvilla's met studio
Wonen en werken aan de B+R passage


BEGANE GROND

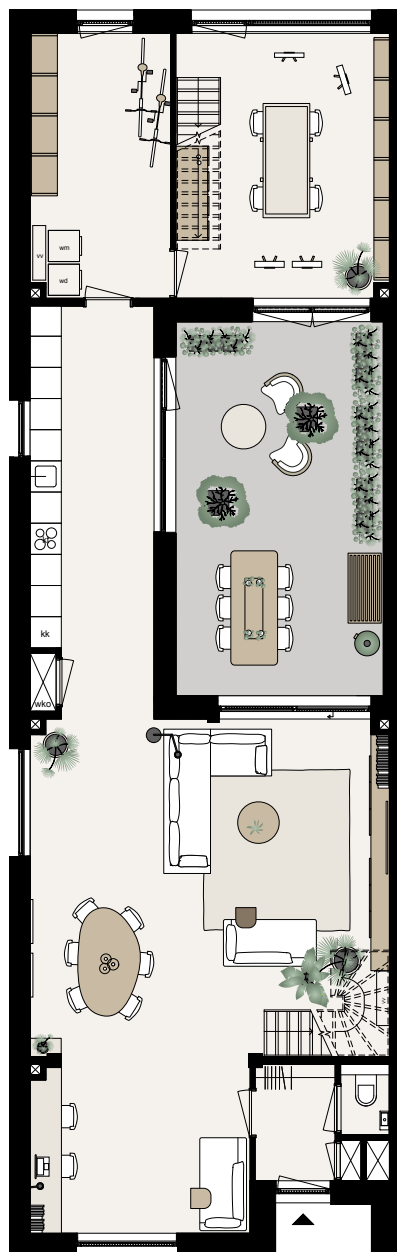

VERDIEPING

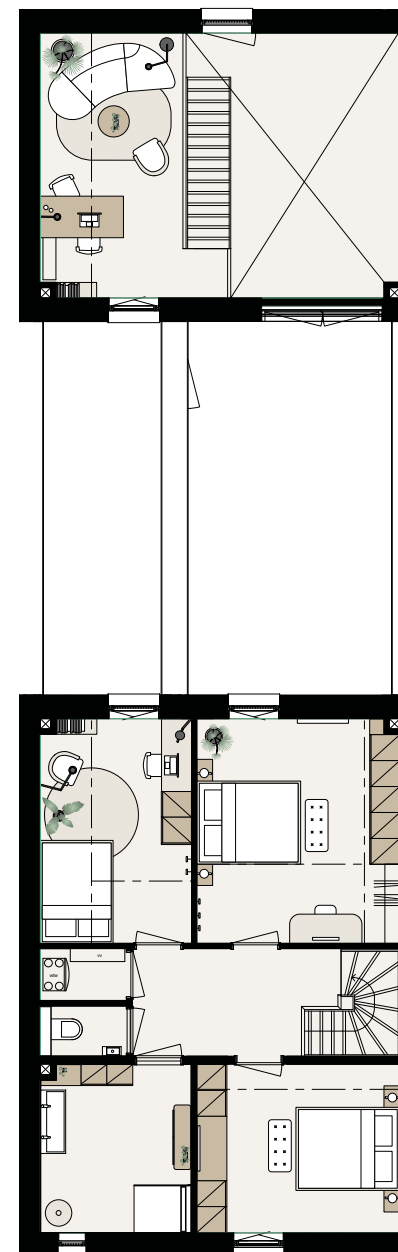

schaal 1:100 op A3-formaat
0 1 2 3 4 5 m

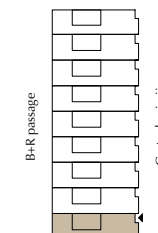

Aan deze sfeerplattegrond kunnen geen rechten worden ontleend.
In de technische tekening staat de exacte uitvoering van de keuken, de badkamer en het toilet.