


Bouwnummer	8
Type	Da
Woonlagen	BG 1 ^e
Woonoppervlakte (in GBO)	182 m ²
Slaapkamers	3
Patio	oost-west 27 m ²


Stadsvilla's met studio

Wonen en werken aan de B+R passage

BEGANE GROND


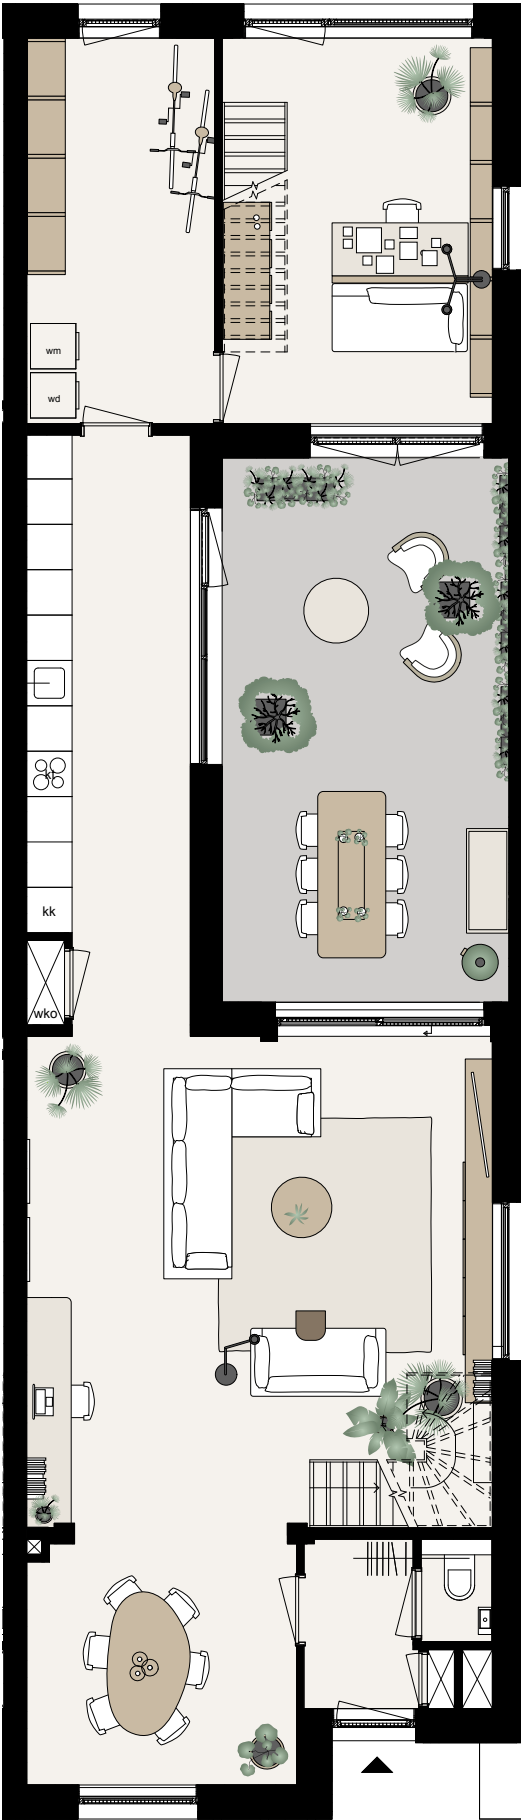


VERDIEPING

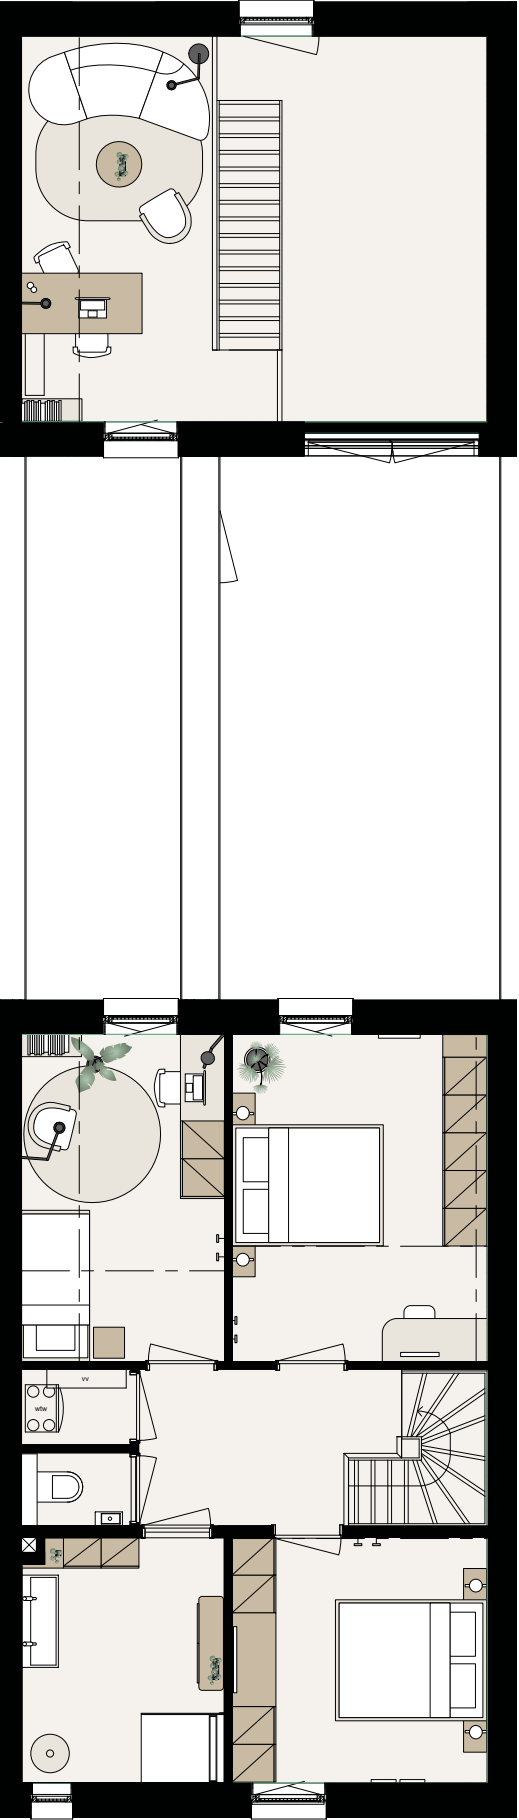

schaal 1:100 op A3-formaat

0 1 2 3 4 5 m

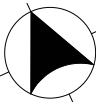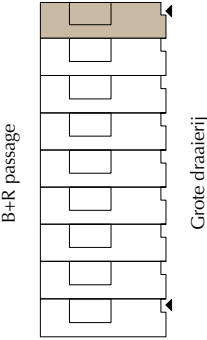


Aan deze sfeerplattegrond kunnen geen rechten worden ontleend.
In de technische tekening staat de exacte uitvoering van de keuken, de badkamer en het toilet.

Bouwnummer	9
Type	Db
Woonlagen	BG 1 ^e
Woonoppervlakte (in GBO)	196 m²
Slaapkamers	3
Patio	oost-west 27 m²


Stadsvilla's met studio

Wonen en werken aan de B+R passage

BEGANE GROND


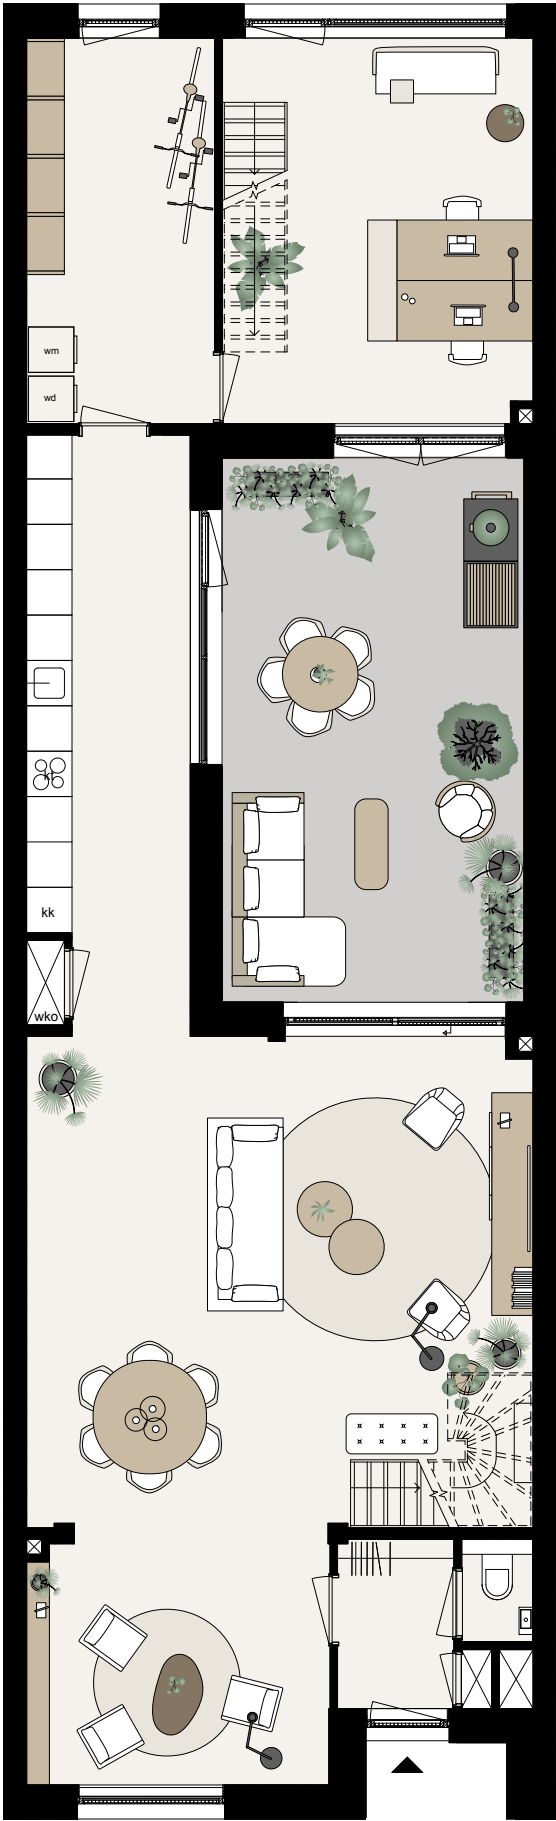


VERDIEPING

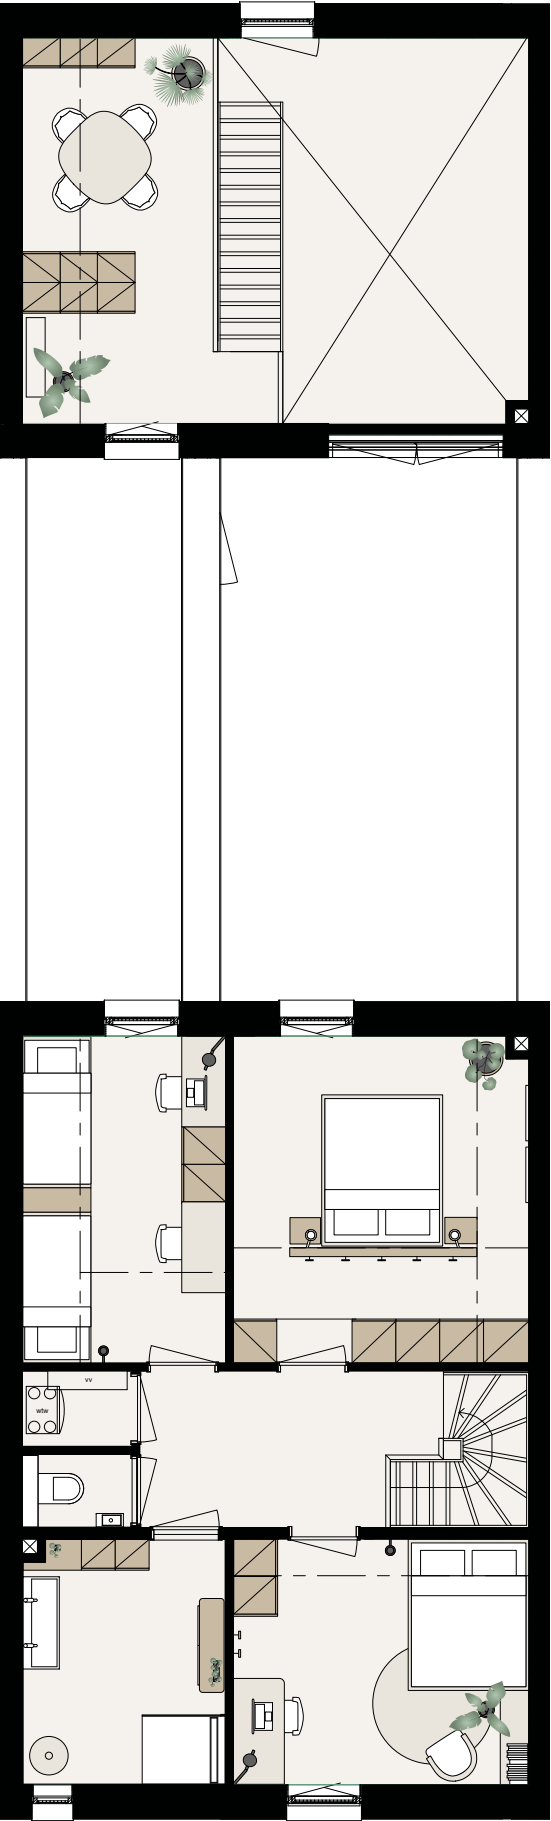

schaal 1:100 op A3-formaat

0 1 2 3 4 5 m

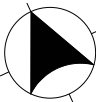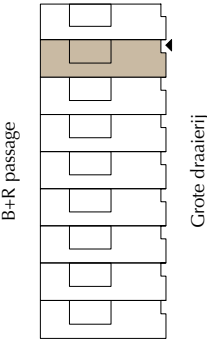


Aan deze sfeerplattegrond kunnen geen rechten worden ontleend.
In de technische tekening staat de exacte uitvoering van de keuken, de badkamer en het toilet.

Bouwnummer	10
Type	Db
Woonlagen	BG 1 ^e
Woonoppervlakte (in GBO)	196 m²
Slaapkamers	3
Patio	oost-west 27 m²


Stadsvilla's met studio

Wonen en werken aan de B+R passage

BEGANE GROND


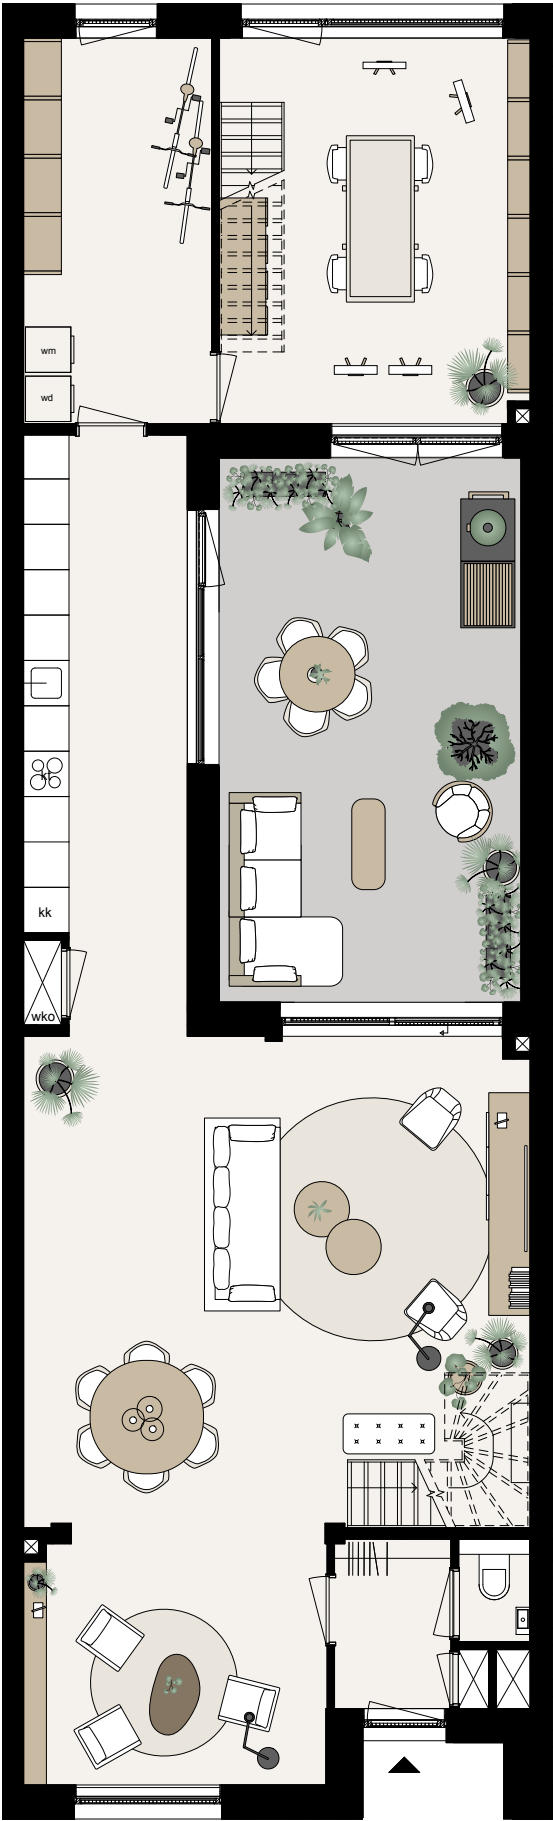


VERDIEPING

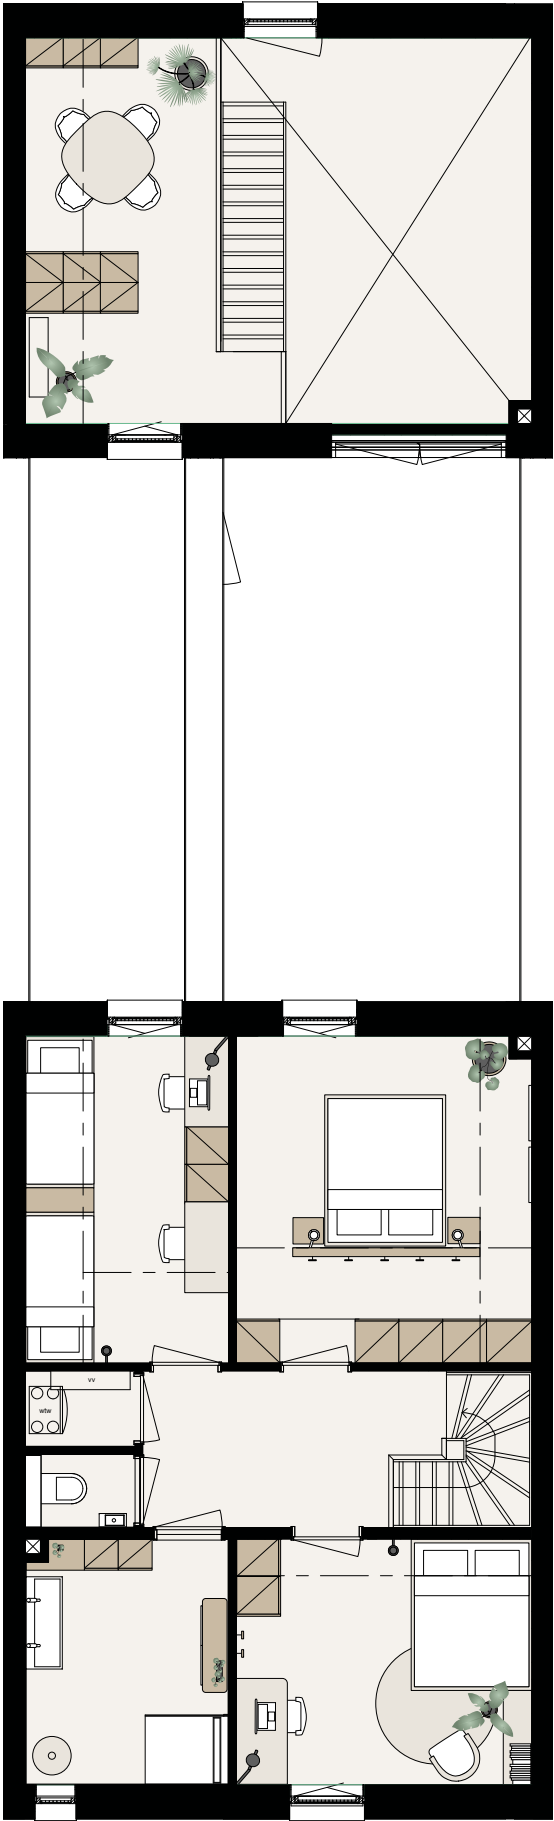

schaal 1:100 op A3-formaat

0 1 2 3 4 5 m

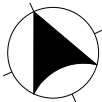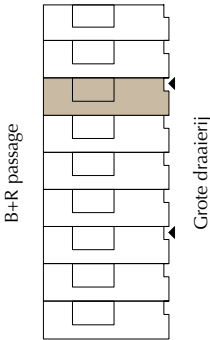


Aan deze sfeerplattegrond kunnen geen rechten worden ontleend.
In de technische tekening staat de exacte uitvoering van de keuken, de badkamer en het toilet.

Bouwnummer	11
Type	Db
Woonlagen	BG 1 ^e
Woonoppervlakte (in GBO)	196 m²
Slaapkamers	3
Patio	oost-west 27 m²


Stadsvilla's met studio

Wonen en werken aan de B+R passage

BEGANE GROND


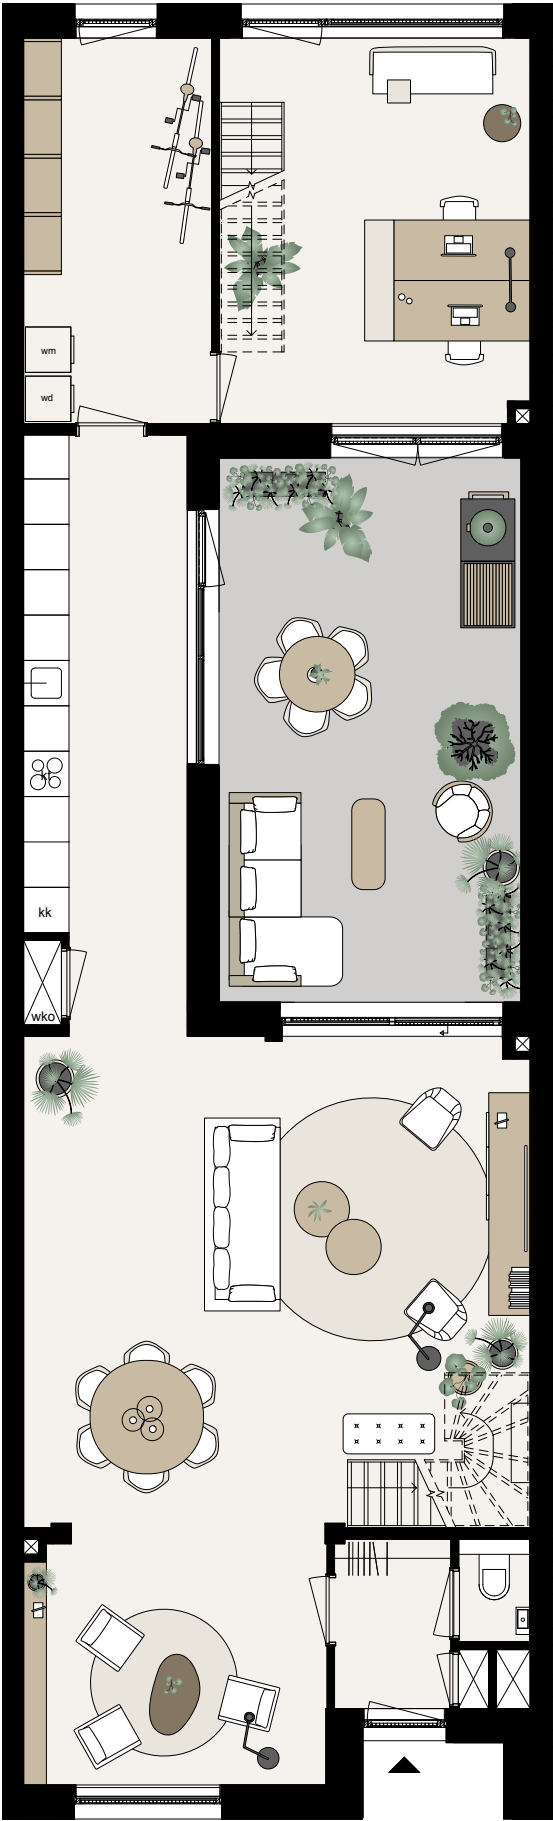


VERDIEPING

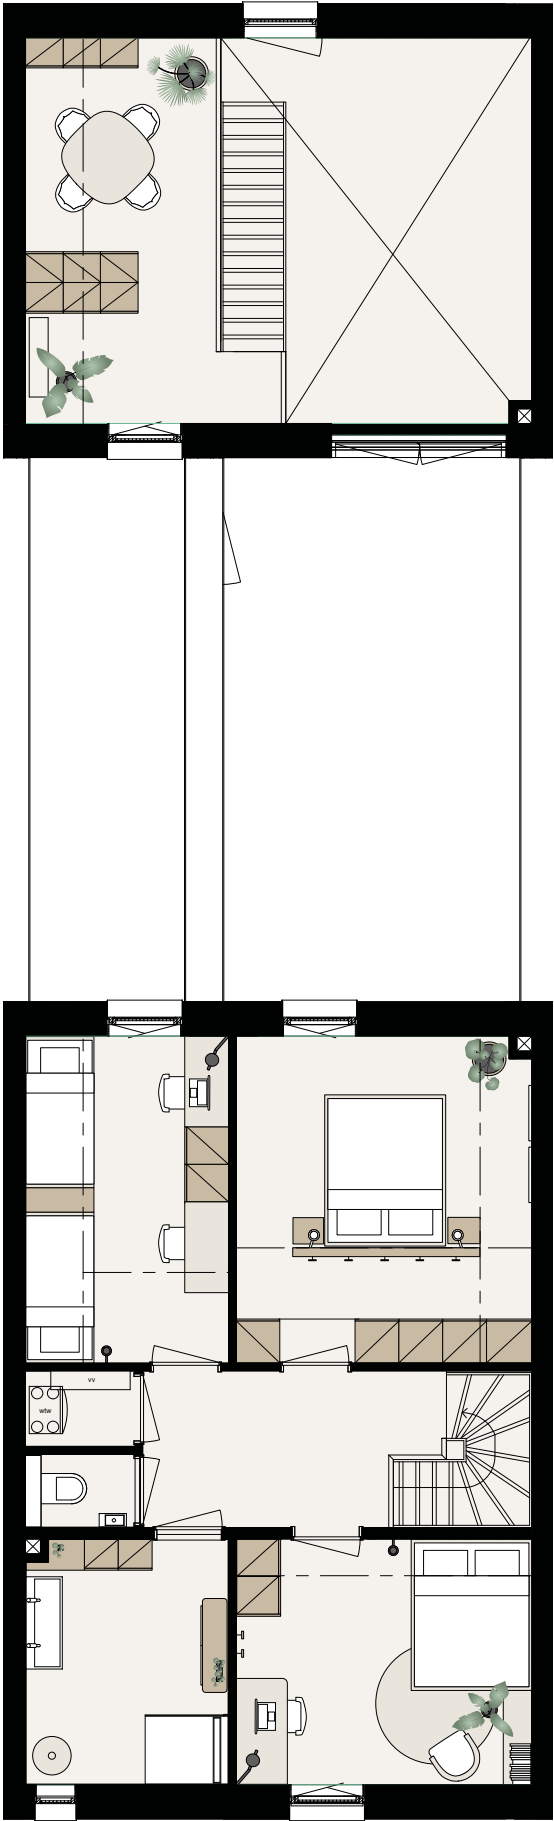

schaal 1:100 op A3-formaat

0 1 2 3 4 5 m

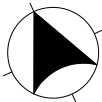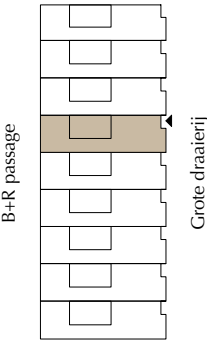


Aan deze sfeerplattegrond kunnen geen rechten worden ontleend.
In de technische tekening staat de exacte uitvoering van de keuken, de badkamer en het toilet.

Bouwnummer	12
Type	Db
Woonlagen	BG 1 ^e
Woonoppervlakte (in GBO)	196 m ²
Slaapkamers	3
Patio	oost-west 27 m ²


Stadsvilla's met studio

Wonen en werken aan de B+R passage

BEGANE GROND


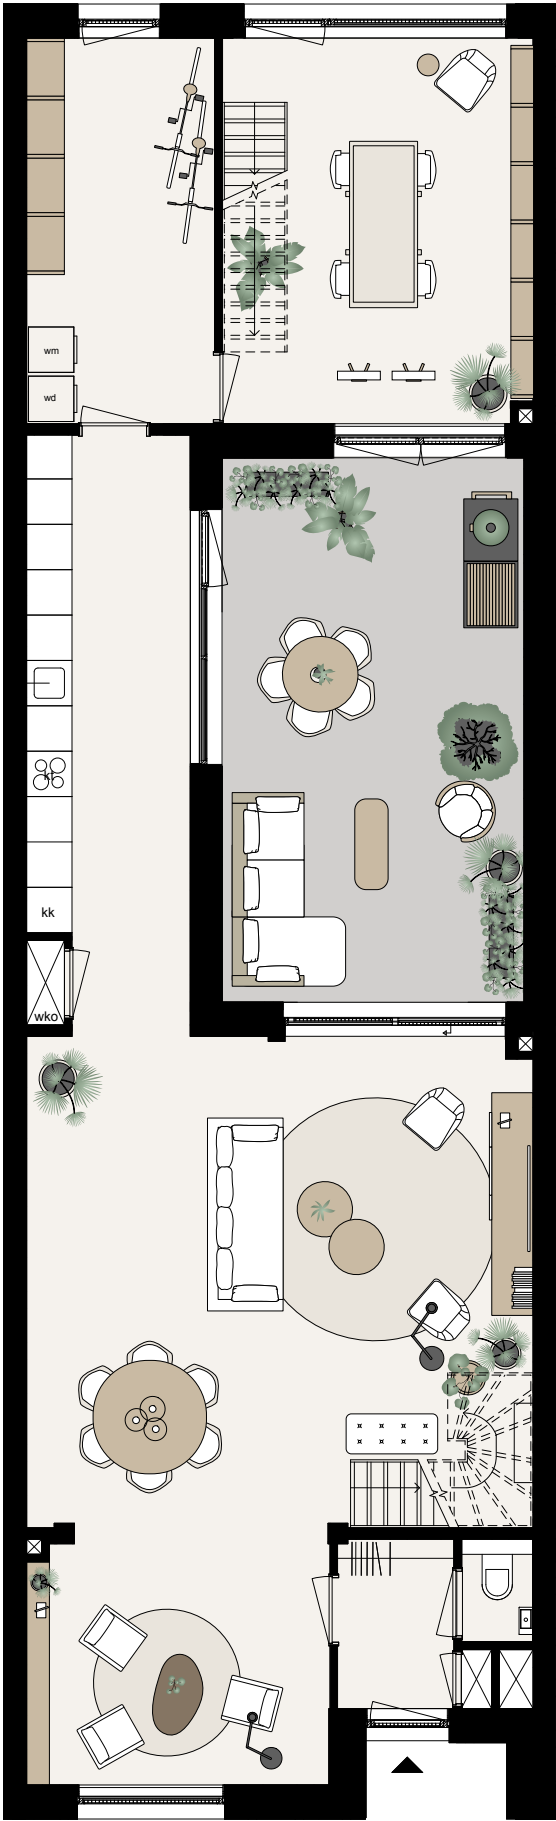


VERDIEPING

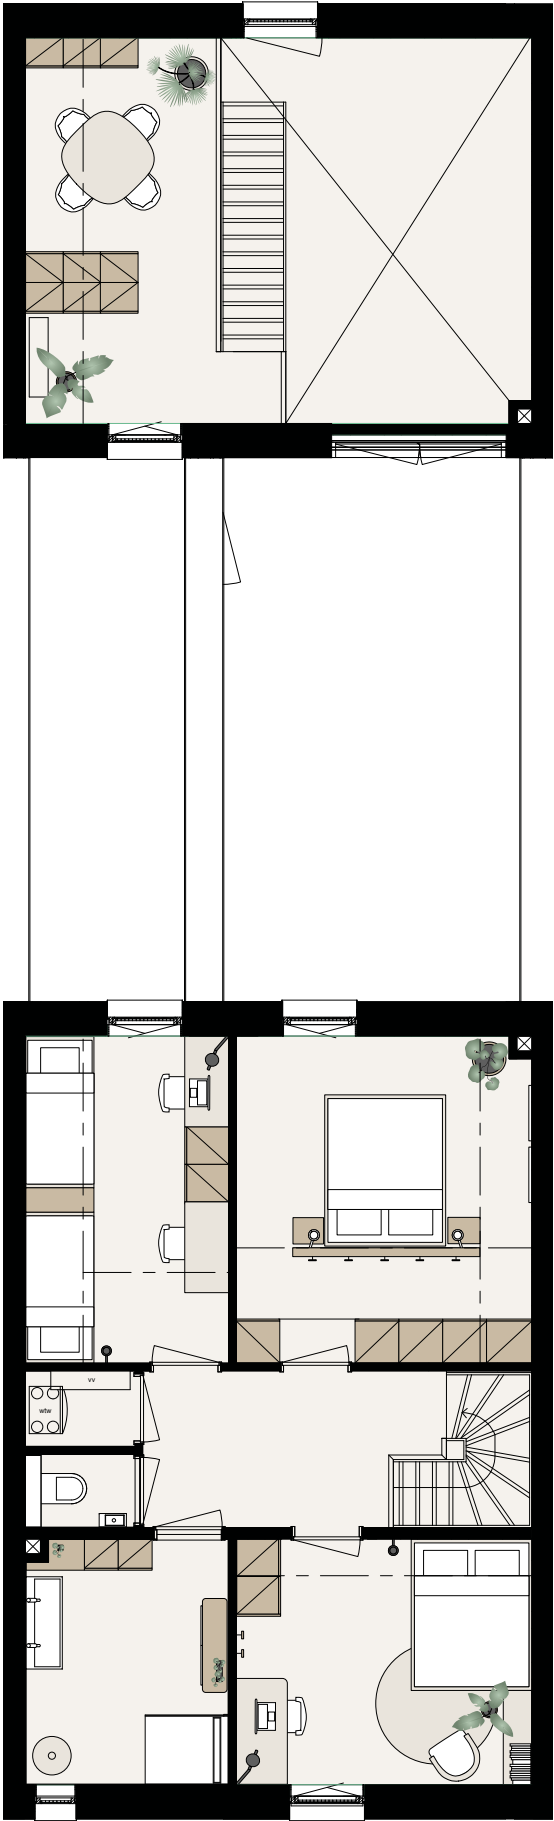

schaal 1:100 op A3-formaat

0 1 2 3 4 5 m

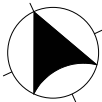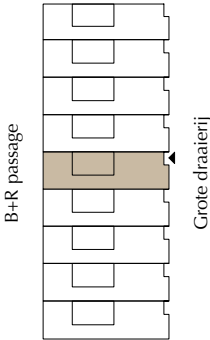


Aan deze sfeerplattegrond kunnen geen rechten worden ontleend.
In de technische tekening staat de exacte uitvoering van de keuken, de badkamer en het toilet.

Bouwnummer	13
Type	Db
Woonlagen	BG 1 ^e
Woonoppervlakte (in GBO)	196 m ²
Slaapkamers	3
Patio	oost-west 27 m ²


Stadsvilla's met studio

Wonen en werken aan de B+R passage

BEGANE GROND


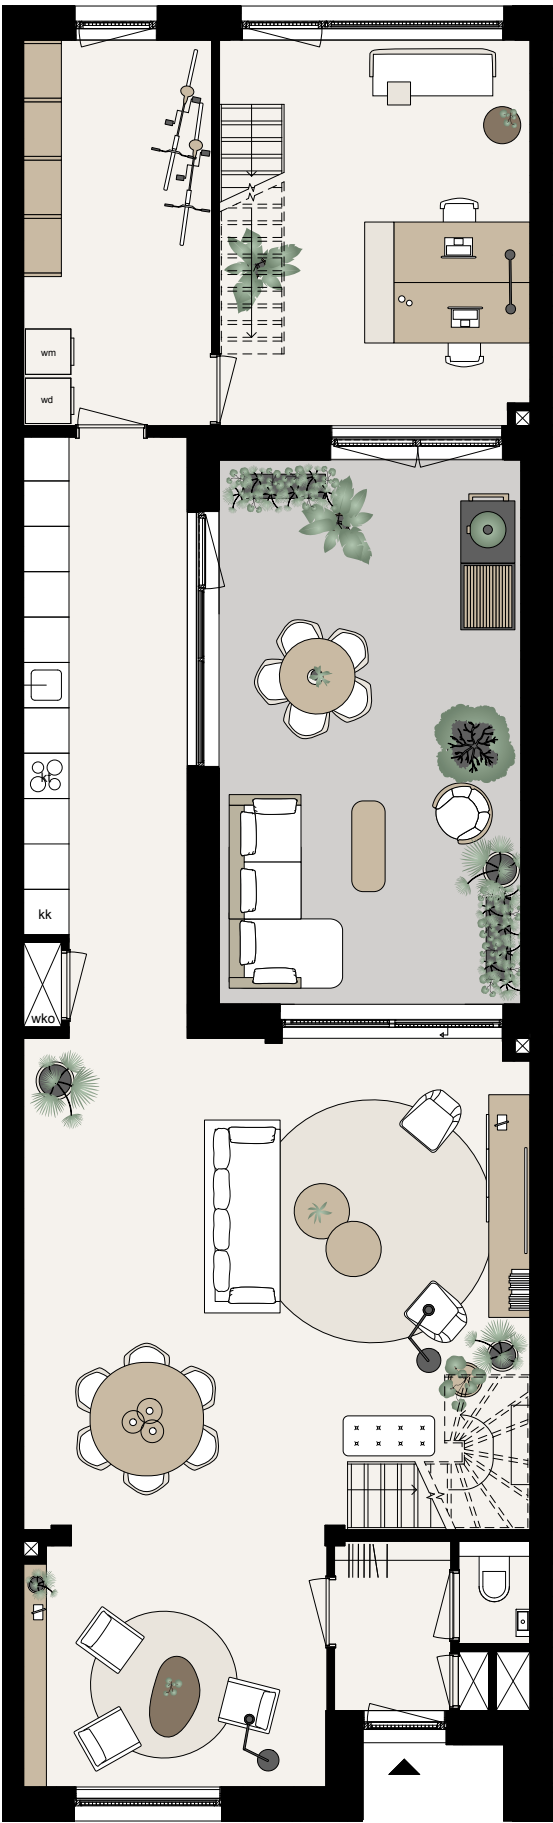


VERDIEPING

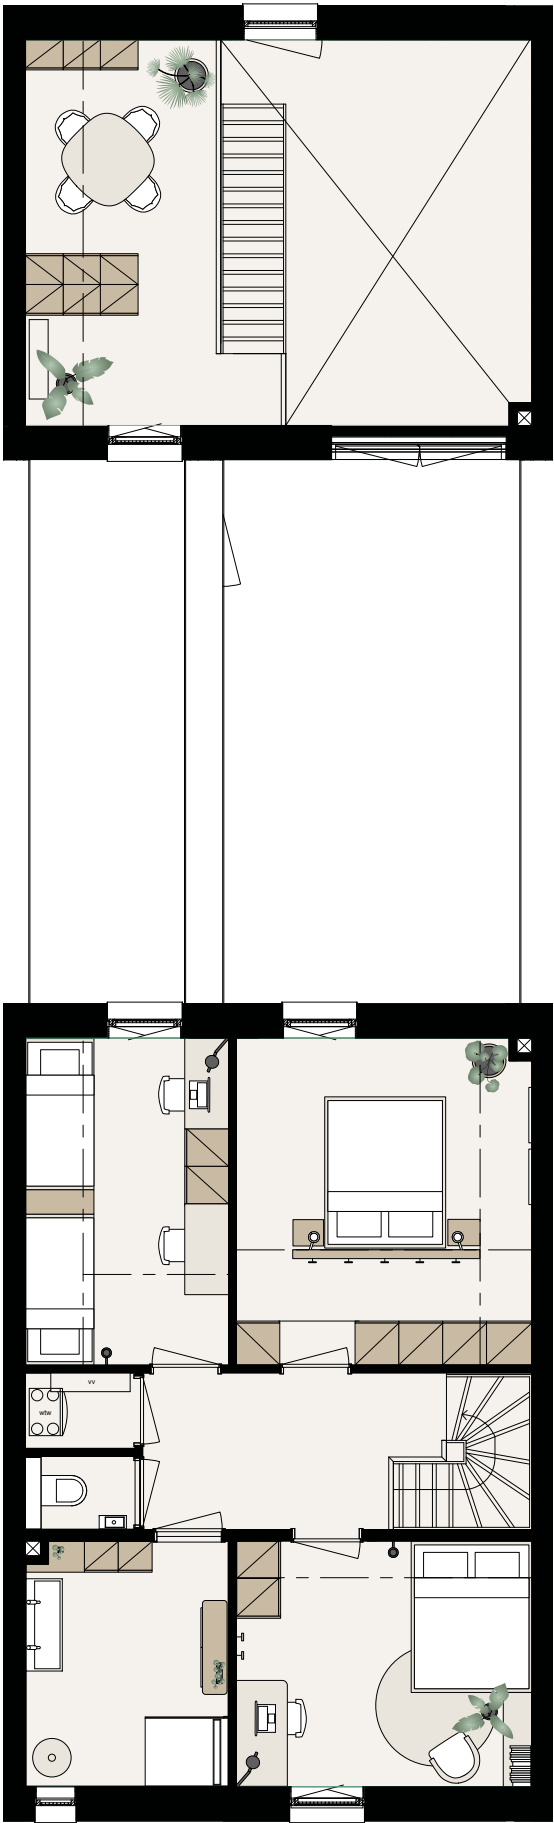

schaal 1:100 op A3-formaat

0 1 2 3 4 5 m

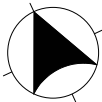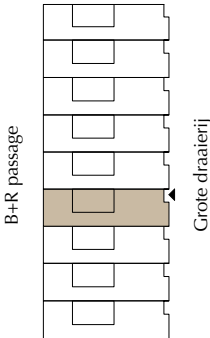


Aan deze sfeerplattegrond kunnen geen rechten worden ontleend.
In de technische tekening staat de exacte uitvoering van de keuken, de badkamer en het toilet.

Bouwnummer	14
Type	Db
Woonlagen	BG 1 ^e
Woonoppervlakte (in GBO)	196 m²
Slaapkamers	3
Patio	oost-west 27 m²


Stadsvilla's met studio

Wonen en werken aan de B+R passage

BEGANE GROND

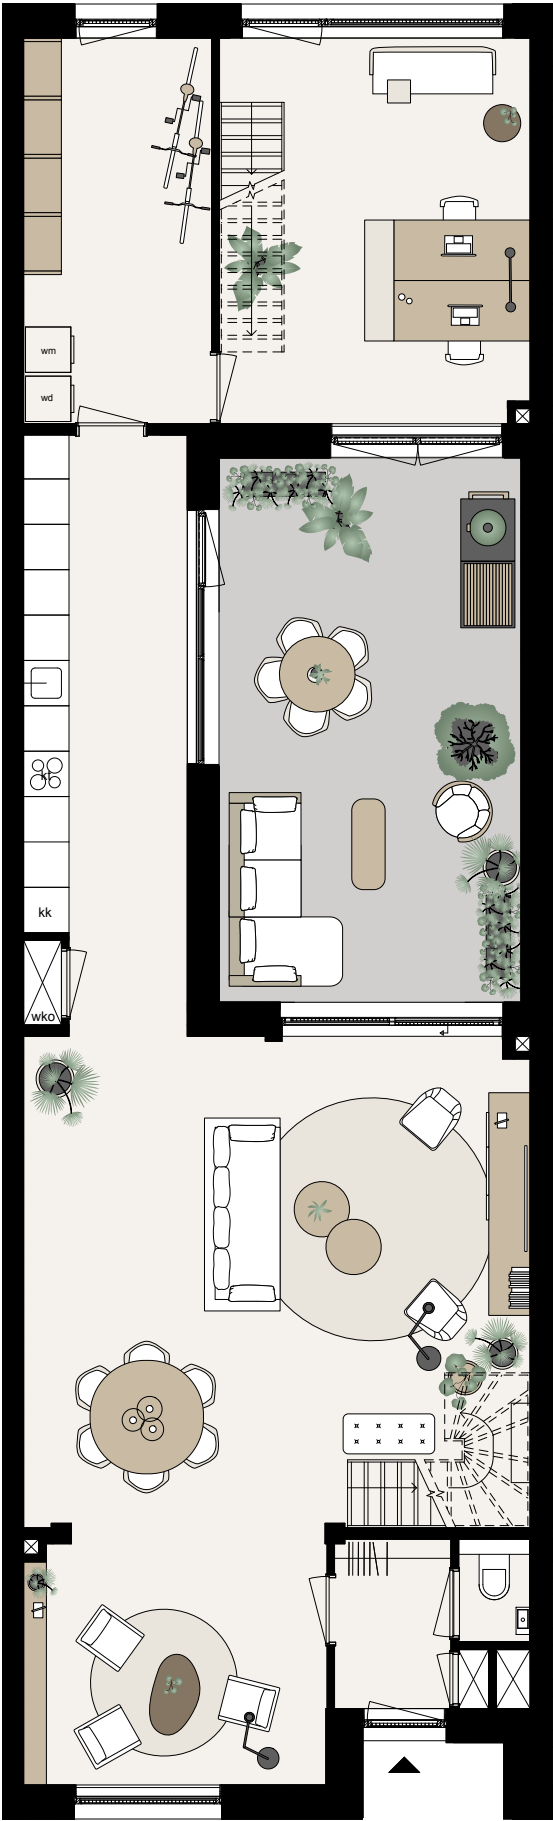


VERDIEPING

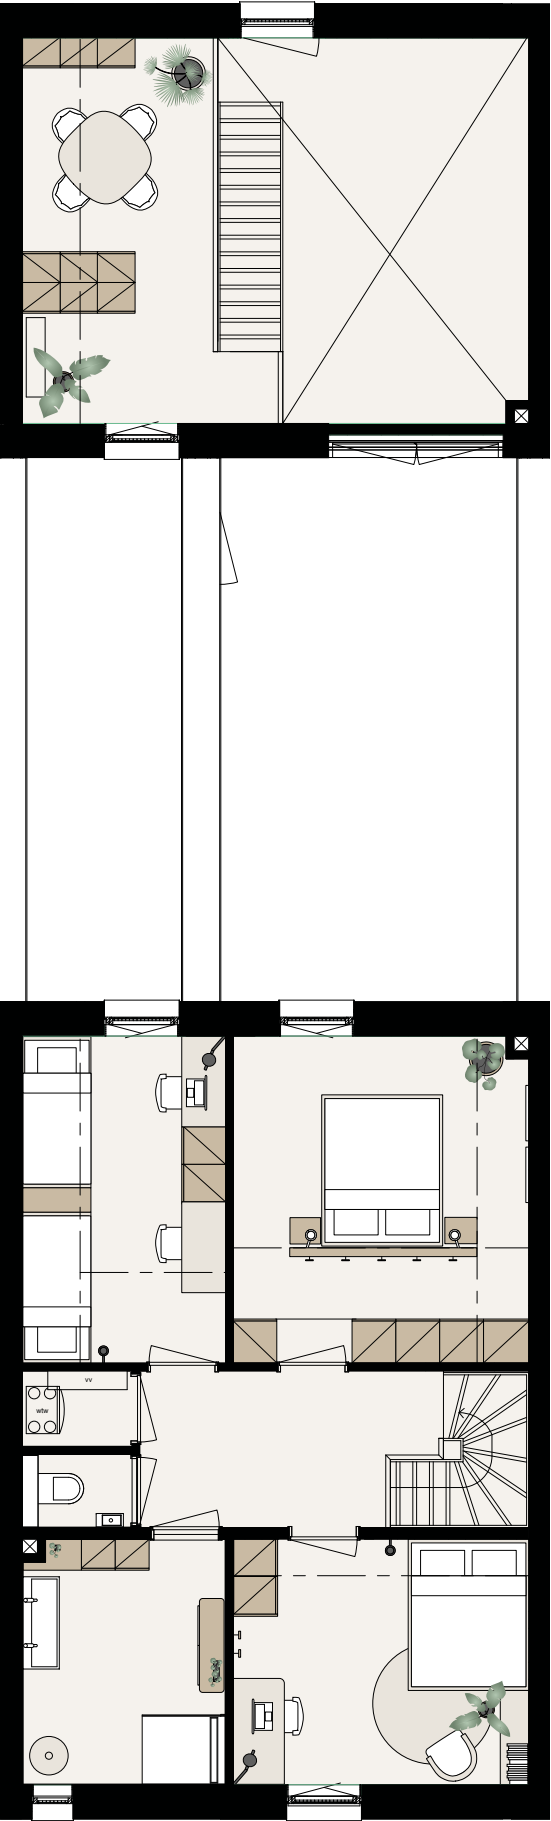

schaal 1:100 op A3-formaat

0 1 2 3 4 5 m

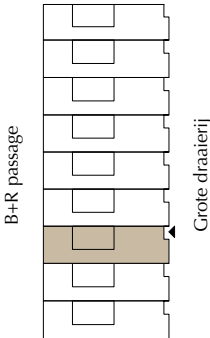


Aan deze sfeerplattegrond kunnen geen rechten worden ontleend.
In de technische tekening staat de exacte uitvoering van de keuken, de badkamer en het toilet.

Bouwnummer	15
Type	Db
Woonlagen	BG 1 ^e
Woonoppervlakte (in GBO)	196 m ²
Slaapkamers	3
Patio	oost-west 27 m ²


Stadsvilla's met studio

Wonen en werken aan de B+R passage

BEGANE GROND


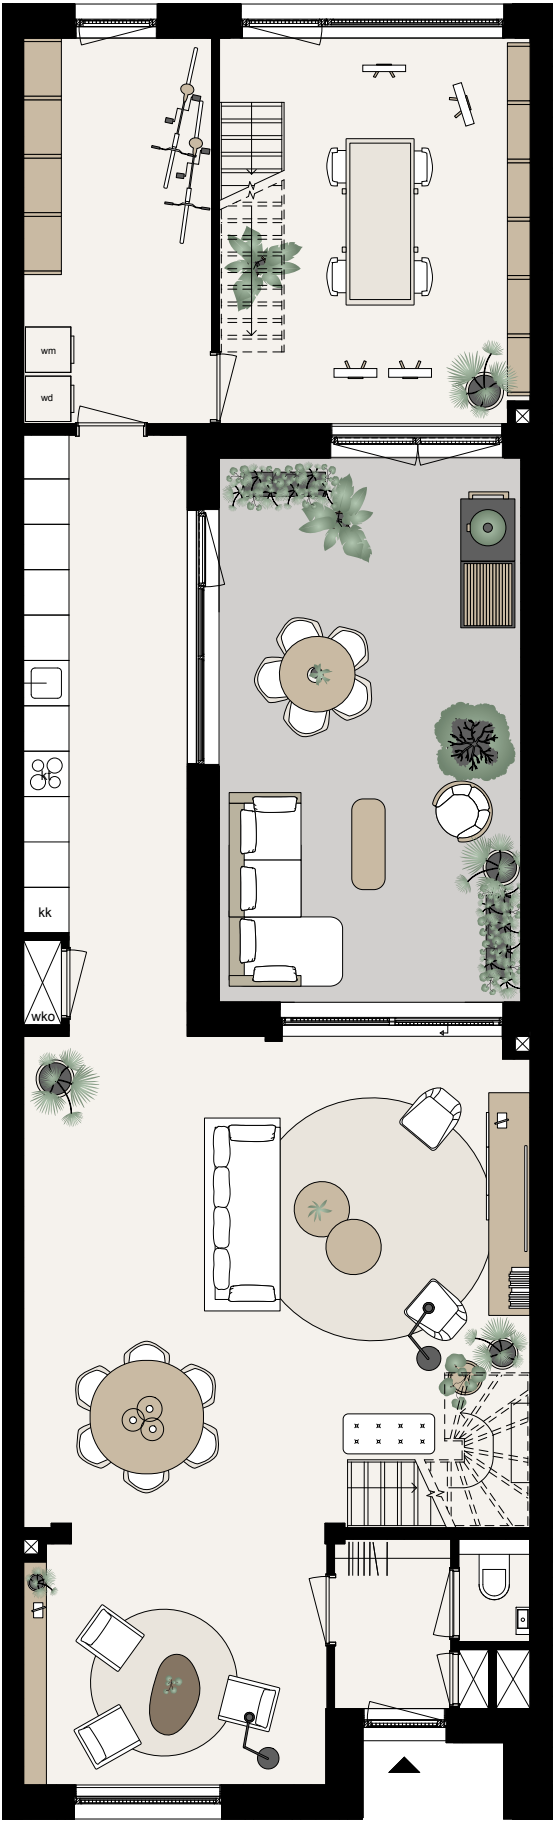


VERDIEPING

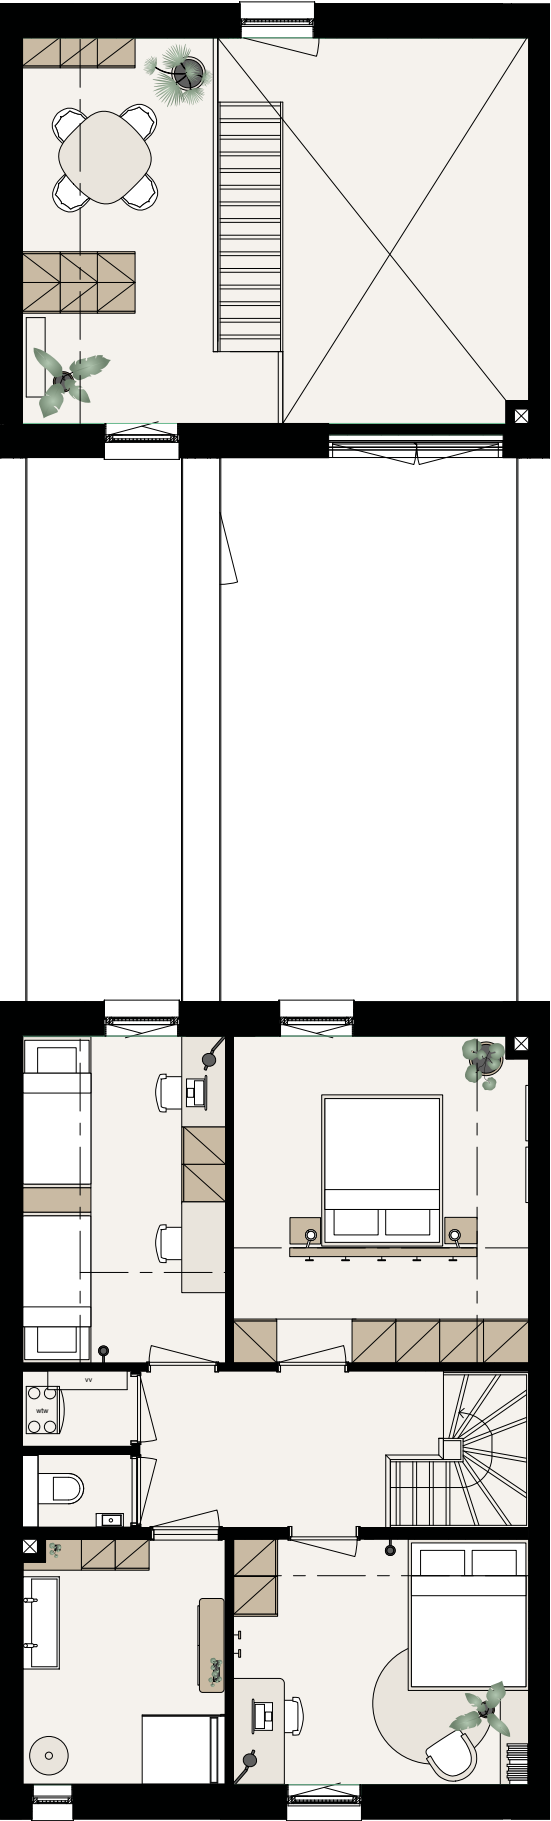

schaal 1:100 op A3-formaat

0 1 2 3 4 5 m

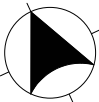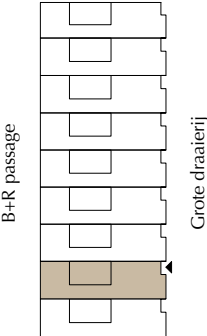


Aan deze sfeerplattegrond kunnen geen rechten worden ontleend.
In de technische tekening staat de exacte uitvoering van de keuken, de badkamer en het toilet.

Bouwnummer	16
Type	Dc
Woonlagen	BG 1 ^e
Woonoppervlakte (in GBO)	204 m²
Slaapkamers	3
Patio	oost-west 27 m²





Stadsvilla's met studio

Wonen en werken aan de B+R passage

BEGANE GROND

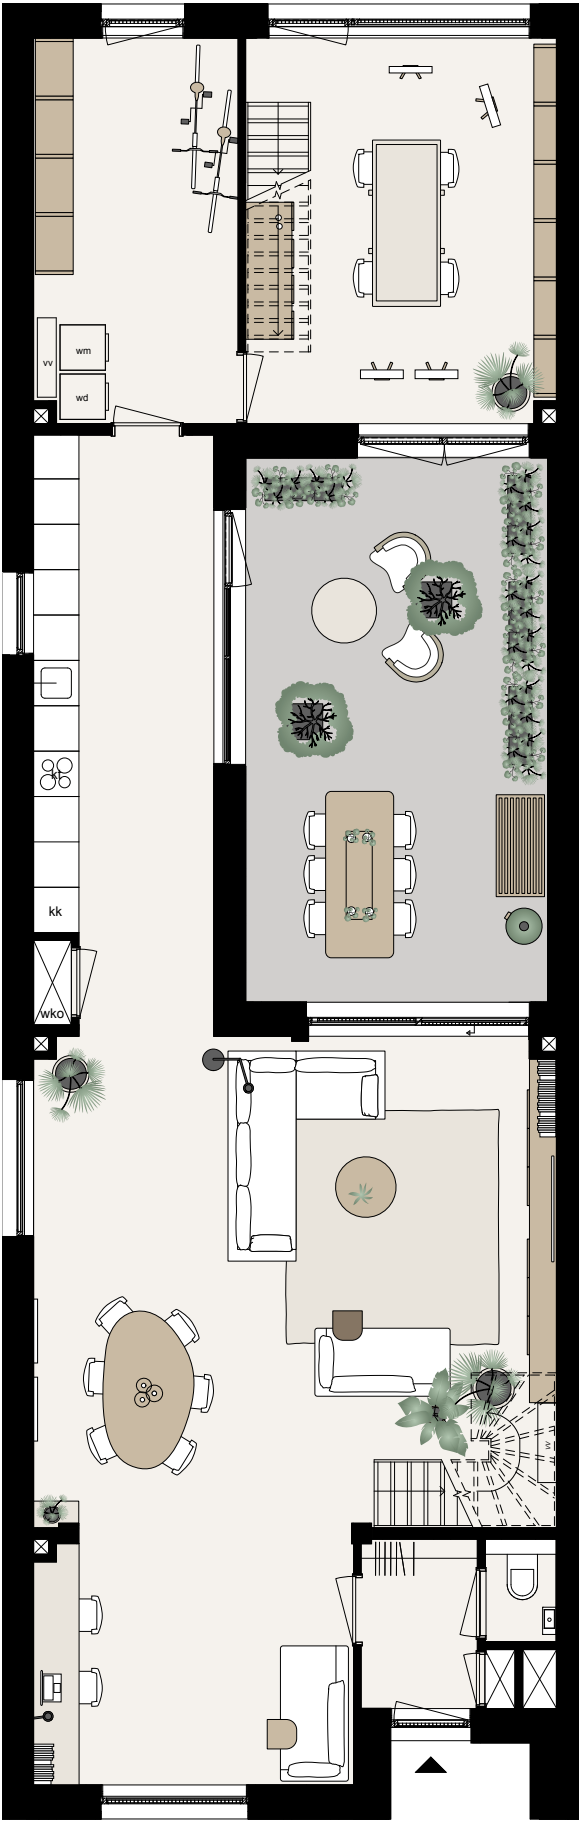

VERDIEPING

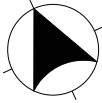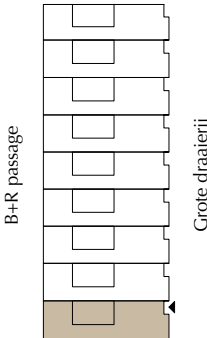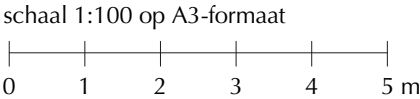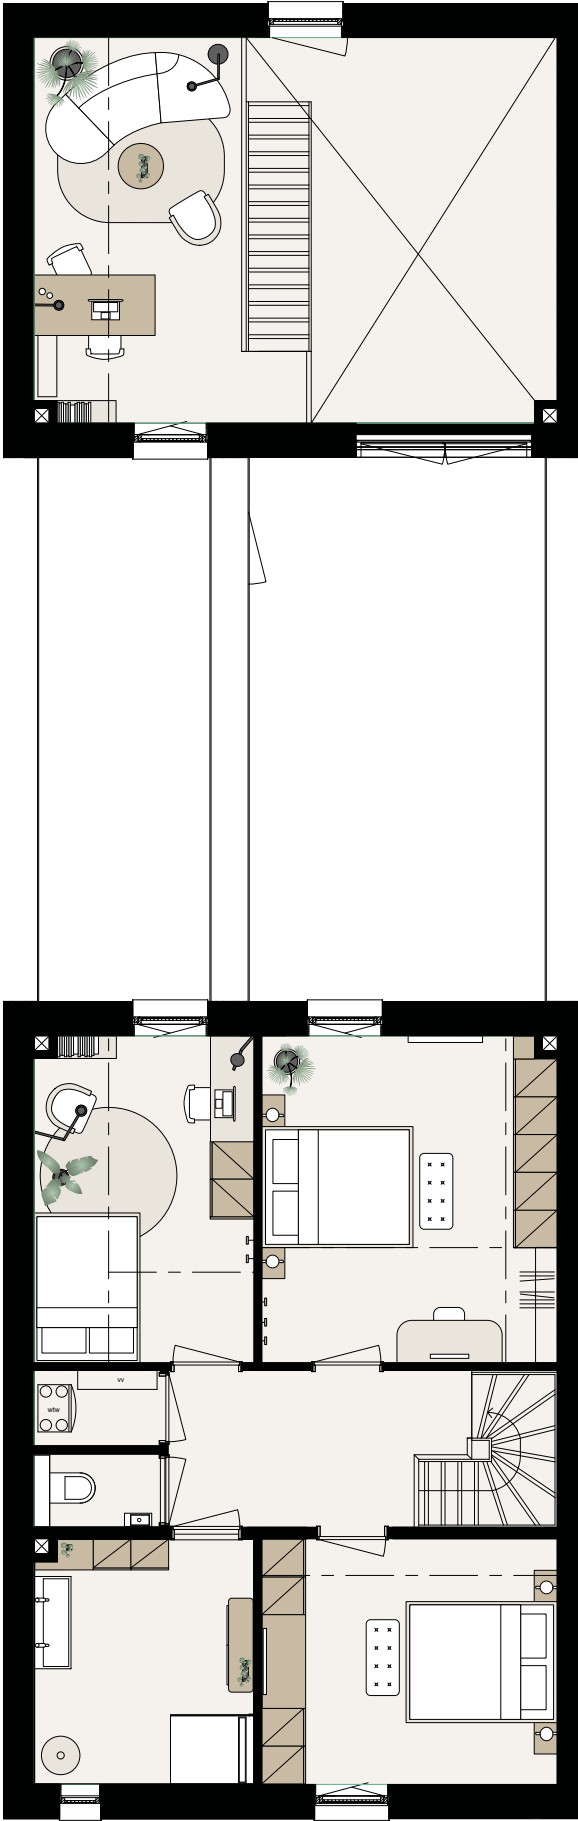

Aan deze sfeerplattegrond kunnen geen rechten worden ontleend.
In de technische tekening staat de exacte uitvoering van de keuken, de badkamer en het toilet.