


|                          |                               |
|--------------------------|-------------------------------|
| Bouwnummer               | 9                             |
| Type                     | Db                            |
| Woonlagen                | BG   1 <sup>e</sup>           |
| Woonoppervlakte (in GBO) | 196 m <sup>2</sup>            |
| Slaapkamers              | 3                             |
| Patio                    | oost-west   27 m <sup>2</sup> |


## Stadsvilla's met studio

Wonen en werken aan de B+R passage

BEGANE GROND

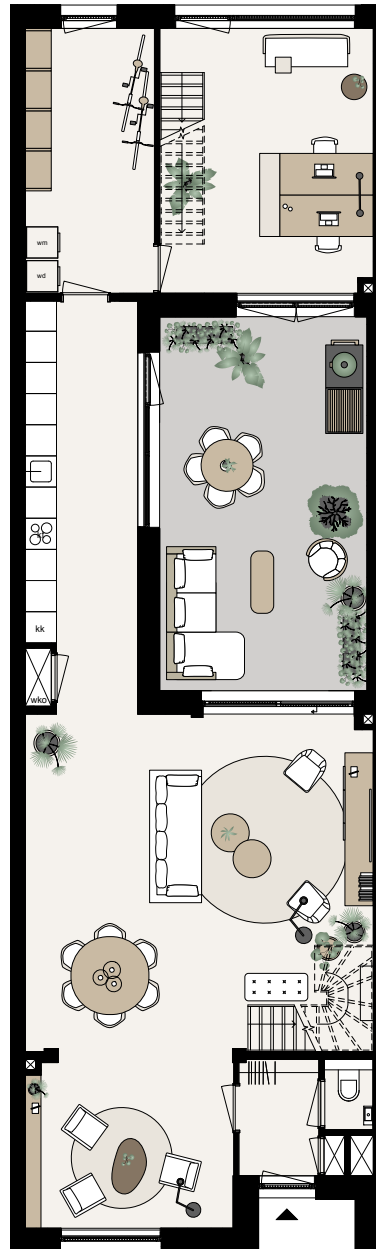


VERDIEPING

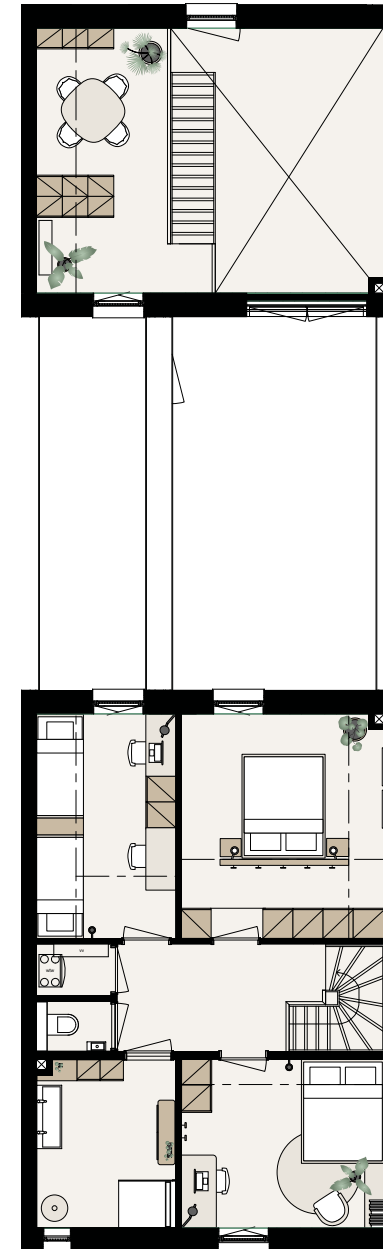

schaal 1:100 op A3-formaat

0 1 2 3 4 5 m

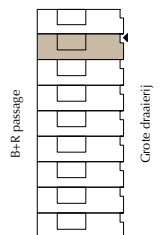

Aan deze sfeerplattegrond kunnen geen rechten worden ontleend.  
In de technische tekening staat de exacte uitvoering van de keuken, de badkamer en het toilet.