

Bouwnummer 4

Type Cd

Woonlagen BG | 1^e

Woonoppervlakte (in GBO) 105 m²


Slaapkamers 2

Overdekt terras zuid | 10 m²


Stadswoningen

Transformatie aan de Speelhuislaan

BEGANE GROND

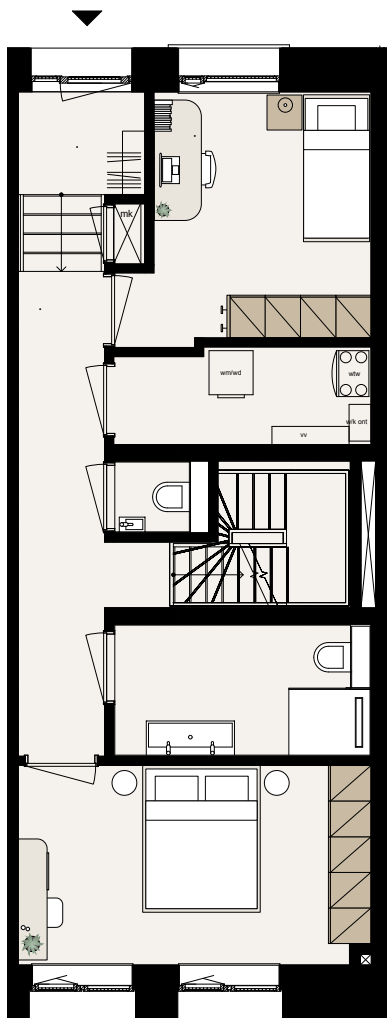

VERDIEPING

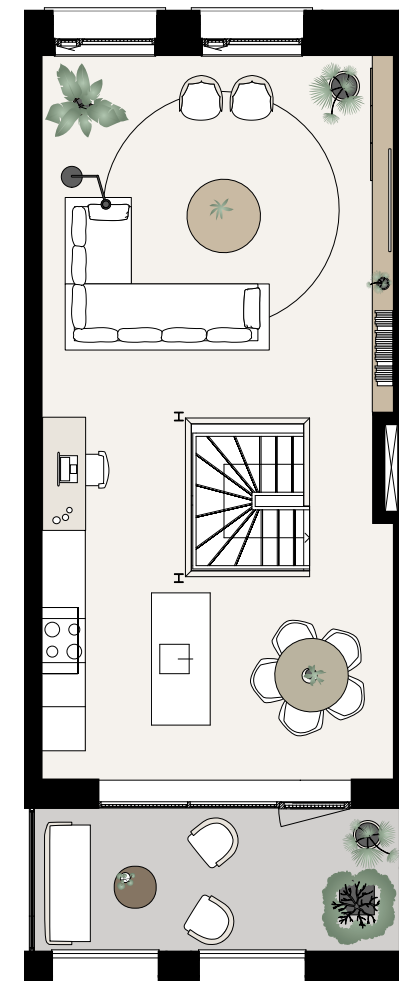

schaal 1:100 op A4-formaat



Aan deze sfeerplattegrond kunnen geen rechten worden ontleend.
In de technische tekening staat de exacte uitvoering van de keuken, de badkamer en het toilet.

