


Bouwnummer	40
Type	Fp
Verdieping	5 ^e
Kamers	4
Woonoppervlakte (in GBO)	161 m ²
Dakterras	oost noord zuid 38 m ²

De Generator

29 appartementen aan de Industriekade

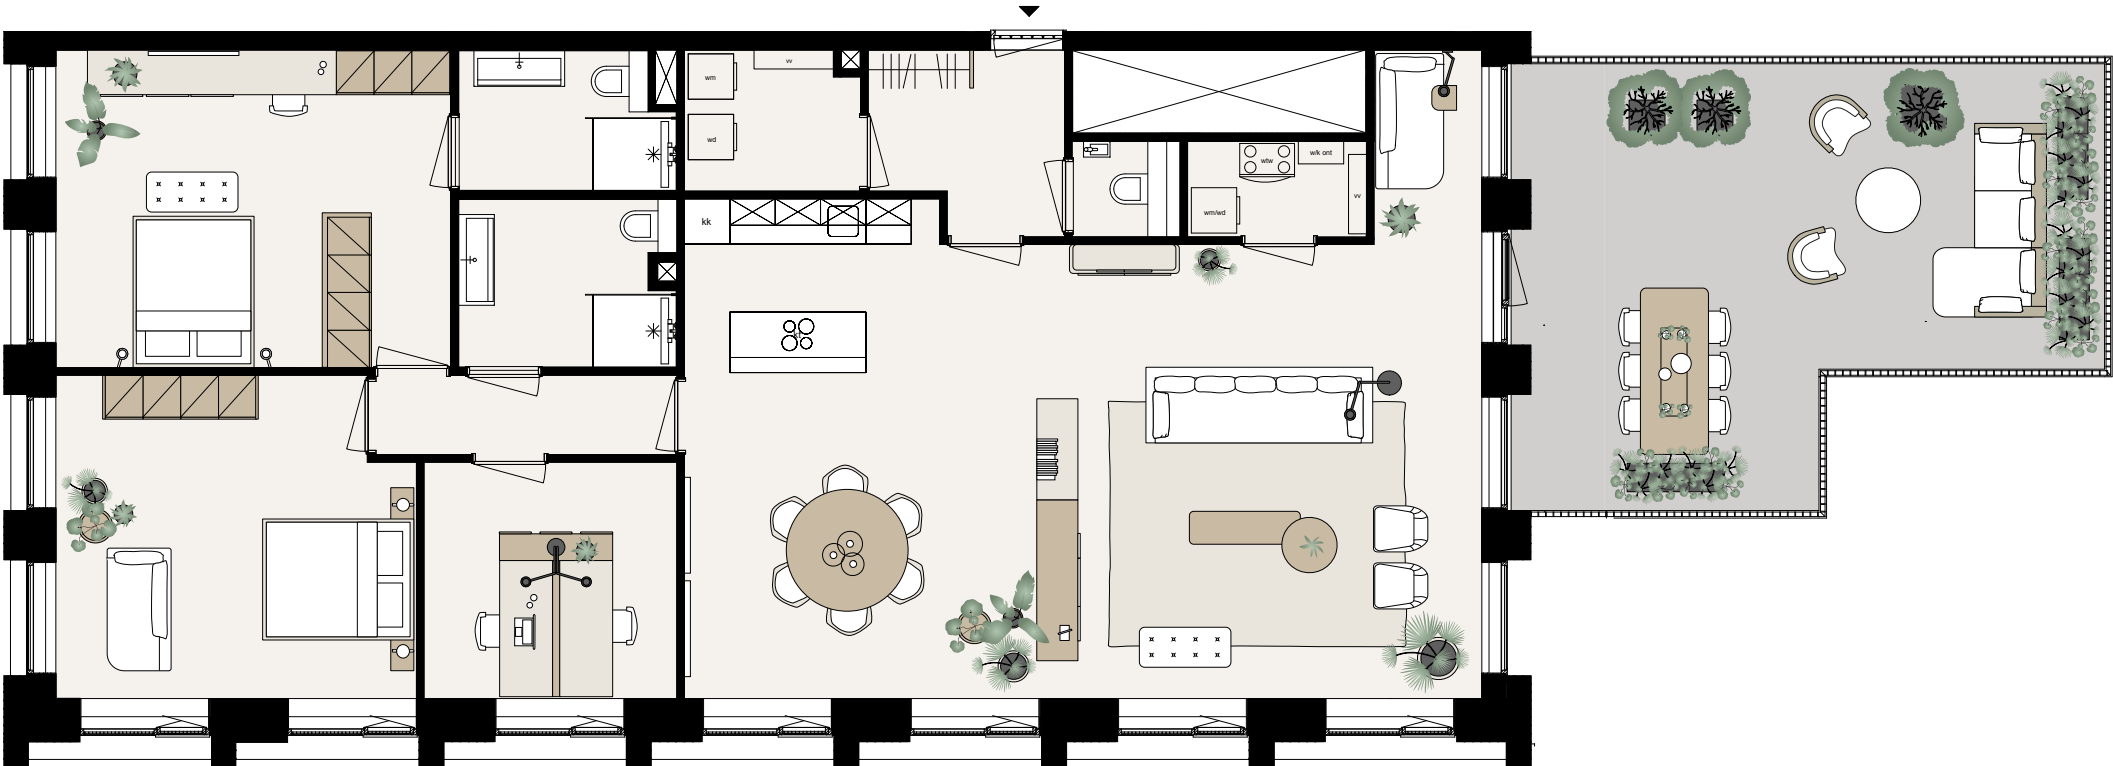

Aan deze sfeerplattegrond kunnen geen rechten worden ontleend.
In de technische tekening staat de exacte uitvoering van de keuken, de badkamer en het toilet.

