




Bouwnummer	40
Type	Fp
Verdieping	5 ^e
Kamers	4
Woonoppervlakte (in GBO)	161 m ²
Dakterras	oost noord zuid 38 m ²

De Generator

29 appartementen aan de Industriekade

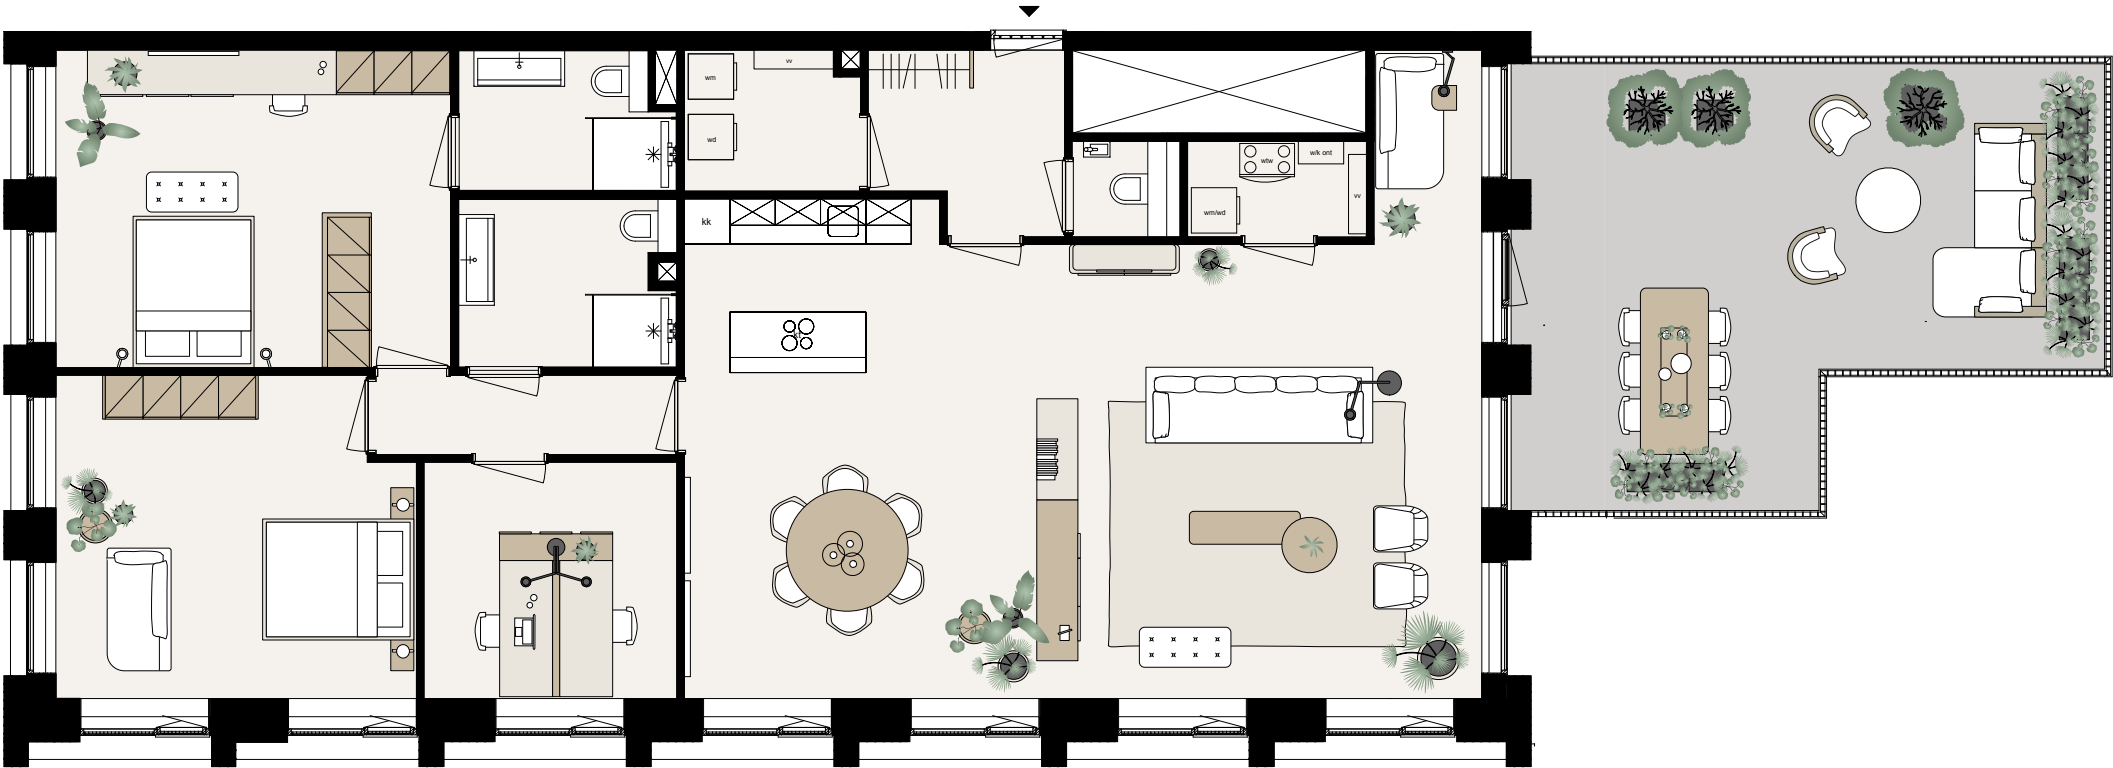

Aan deze sfeerplattegrond kunnen geen rechten worden ontleend.
In de technische tekening staat de exacte uitvoering van de keuken, de badkamer en het toilet.

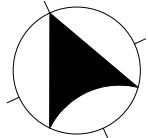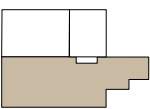

Bouwnummer	41
Type	Fq
Verdieping	5 ^e
Kamers	3
Woonoppervlakte (in GBO)	91 m ²
Loggia	west 11 m ²



De Generator

29 appartementen aan de Industriekade

Aan deze sfeerplattegrond kunnen geen rechten worden ontleend.
In de technische tekening staat de exacte uitvoering van de keuken, de badkamer en het toilet.

