


Bouwnummer	44
Type	Fs
Verdieping	7 ^e
Kamers	4
Woonoppervlakte (in GBO)	206 m ²
Dakterras	west 57 m ²

De Generator

29 appartementen aan de Industriekade

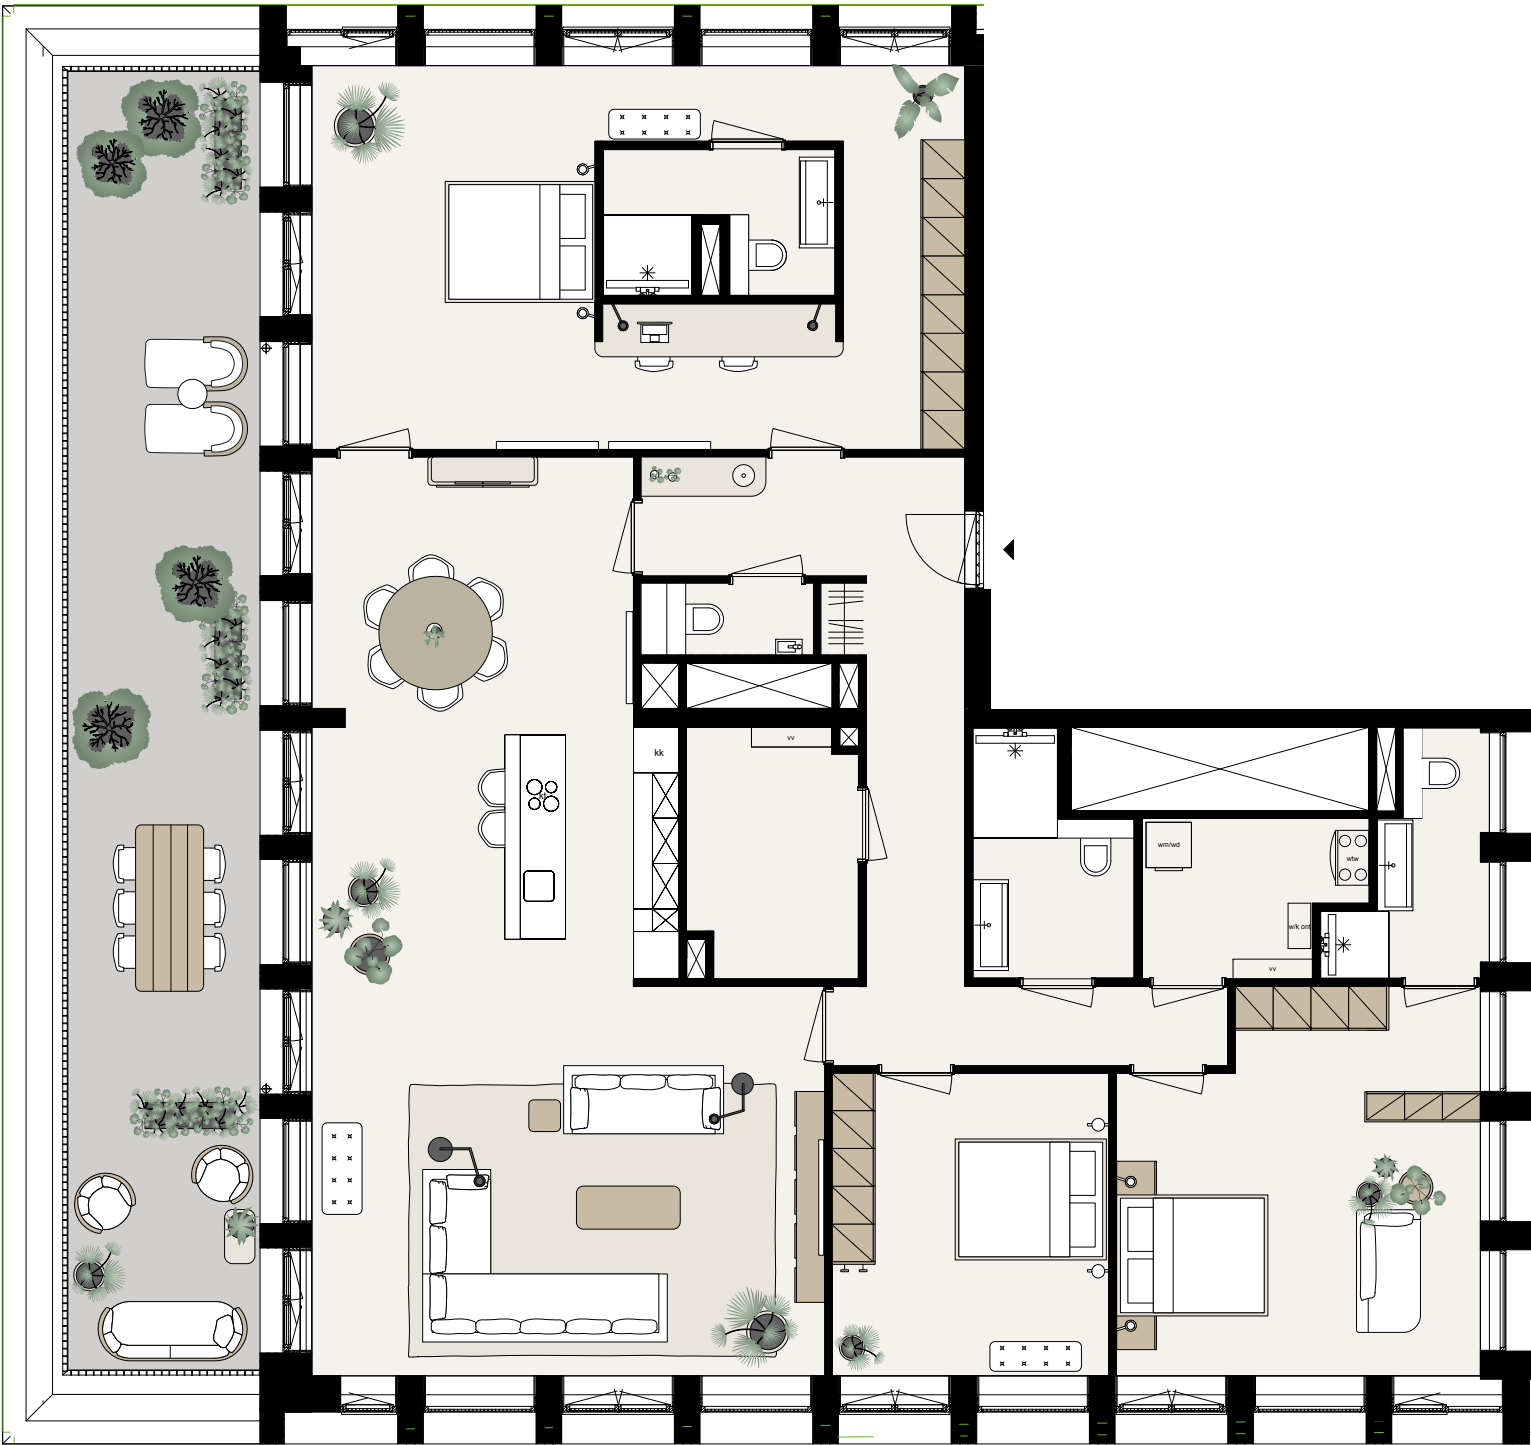

Aan deze sfeerplattegrond kunnen geen rechten worden ontleend.
In de technische tekening staat de exacte uitvoering van de keuken, de badkamer en het toilet.

