


|                          |                               |
|--------------------------|-------------------------------|
| Bouwnummer               | 45                            |
| Type                     | Ft                            |
| Verdieping               | 8 <sup>e</sup>                |
| Kamers                   | 4                             |
| Woonoppervlakte (in GBO) | 179 m <sup>2</sup>            |
| Dakterras                | noordwest   26 m <sup>2</sup> |

De Generator

29 appartementen aan de Industriekade

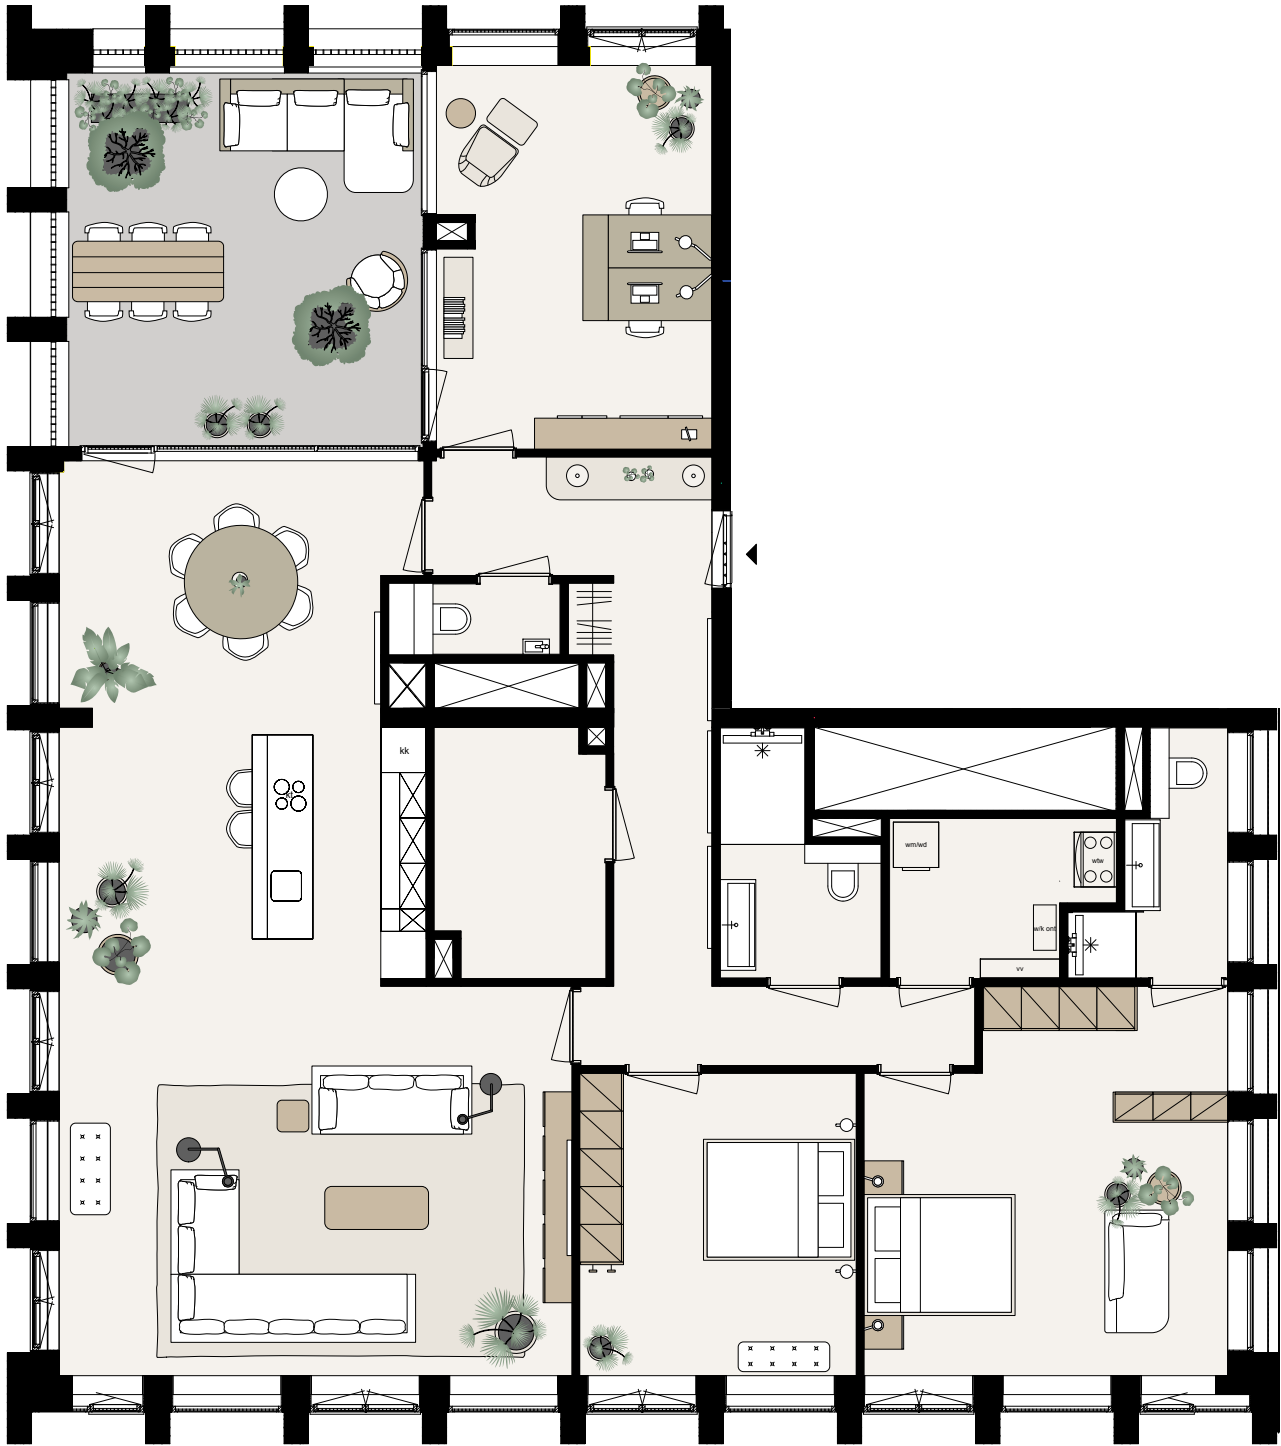

Aan deze sfeerplattegrond kunnen geen rechten worden ontleend.  
In de technische tekening staat de exacte uitvoering van de keuken, de badkamer en het toilet.

